


WYKAZ ZMIAN GRUNTOWYCH

STAN DOTYCHCZASOWY					nr KW	STAN NOWY					
nr działki identyfikator działki	powierzchnia działki [ha]	rodzaj użytku i klasa				pole powierzchni użytków i klas [ha]	nr działki identyfikator działki	powierzchnia działki [ha]	rodzaj użytku i klasa		
		OFU	OZU	OZK	OFU				OZU	OZK	
157/2 141708_2.0011.157/2	1,6896					773 141708_2.0011.773	0,2581	R	R	IVb	0,0169
						774 141708_2.0011.774	0,1701	R	R	V	0,0222
						775 141708_2.0011.775	0,1240	R	R	VI	0,0541
						776 141708_2.0011.776	0,3948	Ł	Ł	V	0,0800
						777 141708_2.0011.777	0,1194	N			0,0026
						778 141708_2.0011.778	0,0837	Lzr	R	V	0,0368
						779 141708_2.0011.779	0,0853	Lzr	R	VI	0,0427
						780 141708_2.0011.780	0,0608	W	R	VI	0,0028
						781 141708_2.0011.781	0,0837	Ł	Ł	V	0,1701
						782 141708_2.0011.782	0,0854	Ł	Ł	V	0,1240
						783 141708_2.0011.783	0,0608	R	R	IVb	0,0461
						784 141708_2.0011.784	0,0836	R	R	V	0,0287
						785 141708_2.0011.785	0,0855	R	R	VI	0,0999
				786 141708_2.0011.786	0,0608	R	R	Viz	0,1041		
				787 141708_2.0011.787	0,0836	Ł	Ł	V	0,1054		
				788 141708_2.0011.788	0,0854	Lzr	Ł	V	0,0065		
				789 141708_2.0011.789	0,0608	W	R	VI	0,0041		
				790 141708_2.0011.790	0,0836	Ł	Ł	V	0,1194		
				791 141708_2.0011.791	0,0854	Ł	Ł	V	0,0837		
				792 141708_2.0011.792	0,0608	Ł	Ł	V	0,0837		
				793 141708_2.0011.793	0,0836	Ł	Ł	V	0,0837		
				794 141708_2.0011.794	0,0854	Ł	Ł	V	0,0836		
				795 141708_2.0011.795	0,0608	Ł	Ł	V	0,0836		
				796 141708_2.0011.796	0,0835	Ł	Ł	V	0,0847		
				797 141708_2.0011.797	0,0855	R	R	Viz	0,0008		
				798 141708_2.0011.798	0,0608	Ł	Ł	V	0,0608		
				799 141708_2.0011.799	0,0835	Ł	Ł	V	0,0608		
				800 141708_2.0011.800	0,0855	Ł	Ł	V	0,0511		
				801 141708_2.0011.801	0,0608	Lzr	R	VI	0,0325		
				802 141708_2.0011.802	0,0838	Ł	Ł	V	0,0137		
				803 141708_2.0011.803	0,0869	R	R	Viz	0,0277		
				804 141708_2.0011.804	0,0608	Lzr	R	VI	0,044		
				805 141708_2.0011.805	0,0578	Ł	Ł	V	0,0077		
				806 141708_2.0011.806	0,0571	Lzr	Ł	V	0,0531		
				807 141708_2.0011.807	0,0571	R	R	VI	0,0022		
				808 141708_2.0011.808	0,0570	R	R	Viz	0,0160		
				809 141708_2.0011.809	0,0571	Lzr	R	VI	0,0672		
				810 141708_2.0011.810	0,0570	R	R	Viz	0,0438		
				811 141708_2.0011.811	0,0570	Lzr	Ł	V	0,0170		
				812 141708_2.0011.812	0,0570	R	R	VI	0,0528		
				813 141708_2.0011.813	0,0914	R	R	Viz	0,0040		
									0,0286		
									0,0608		
									0,0099		
									0,0376		
									0,0232		
									0,0763		
									0,0075		
									0,0302		
									0,0500		
									0,0067		
									0,0608		
									0,0467		
									0,0111		
									0,0304		
									0,0267		
									0,0570		
									0,0195		
									0,0376		
									0,0242		
									0,0328		
									0,0570		
									0,0485		
									0,0085		
									0,0914		

razem powierzchnia słownie: trzy hektary sześć tysięcy osiemset pięćdziesiąt metrów kwadratowych.

WYKAZ SYNCHRONIZACYJNY

oznaczenie działek wg KW WA10/00060286/2			oznaczenie działek wg ewidencji gruntów i budynków		
obręb	nr działki	powierzchnia [ha]	obręb	nr działki	powierzchnia [ha]
KĄCK	157/2	1,6899	0011 KĄCK	157/2	1,6896
	159/1	0,6345		159/1	0,6345
	160	0,3600		160	0,3537
	161	0,3600		161	0,3584
	162	0,3100		162	0,3223
	163	0,3200	163	0,3265	
razem		3,6744	razem		3,6850

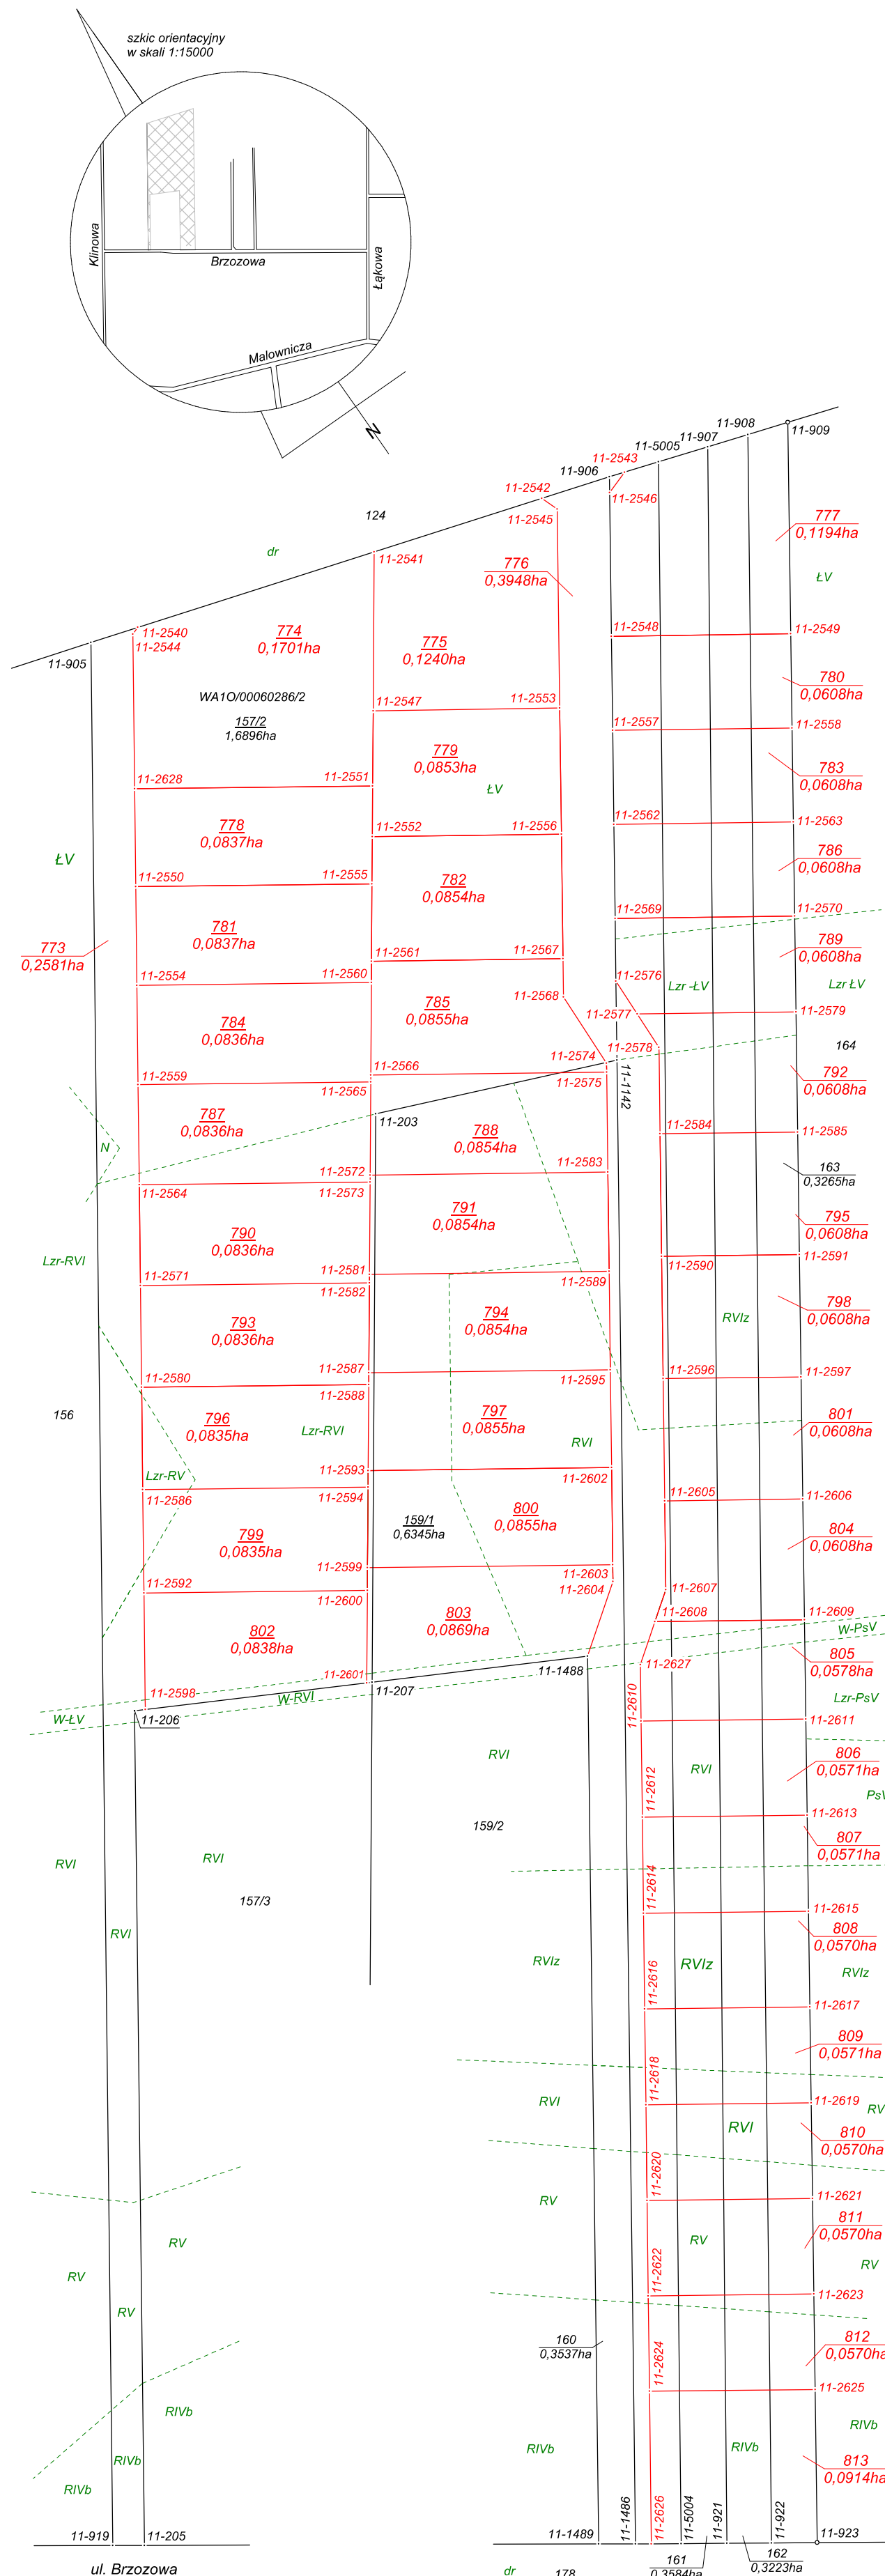

województwo: mazowieckie  
powiat: otwocki  
jednostka ewid.: 141708\_2 WIĄZOWNA  
nazwa obrębu: KĄCK  
numer obrębu: 0011

KĄCK  
rejon ulicy Brzozowej

MAPA  
Z PROJEKTEM PODZIAŁU  
NIERUCHOMOŚCI WA10/00060286/2  
OPRACOWANA W TRYBIE PRZEPISÓW  
O GOSPODARCE NIERUCHOMOŚCIAMI

Mapę niniejszą wykonał, w firmie GEOLEWAR PRIMUS Sp. z o.o. z siedzibą w Warszawie, geodeta uprawniony Tomasz Lewartowski nr upr.20225.

GEODETA UPRAWNIONY  
Tomasz Lewartowski  
Nr upr. 20225

GEOLEWAR PRIMUS Sp. z o.o.  
KRS 0000723090 NIP 9522176576  
ul. Żegańska 29/1 04-736 Warszawa  
www.geolewar.pl tel.502227272